

## 范春生住宅建筑定位红线图批前公示

现根据《中华人民共和国城乡规划法》第二十六条及《关于城乡规划公开公示的规定》第二十条有关法律、法规的规定，对范春生住宅建筑定位红线图进行批前社会公示，欢迎公众提出意见和建议。

项目名称：范春生住宅

基本情况：该项目位于绥宁县寨市村，规划总用地面积52.5M<sup>2</sup>，总建筑面积：250M<sup>2</sup>。

公示内容：建筑定位红图。

公示期限：7个工作日。

公示时间：2022年11月21日至2022年11月29日。

公示地点：建设现场、县自然资源局大门公示栏、县政府网站。


县自然资源局地址：长铺镇中团路6号

联系股室：县自然资源局城乡管理股

技术咨询：07397611825



# 范春生住宅建筑定位红线公示图

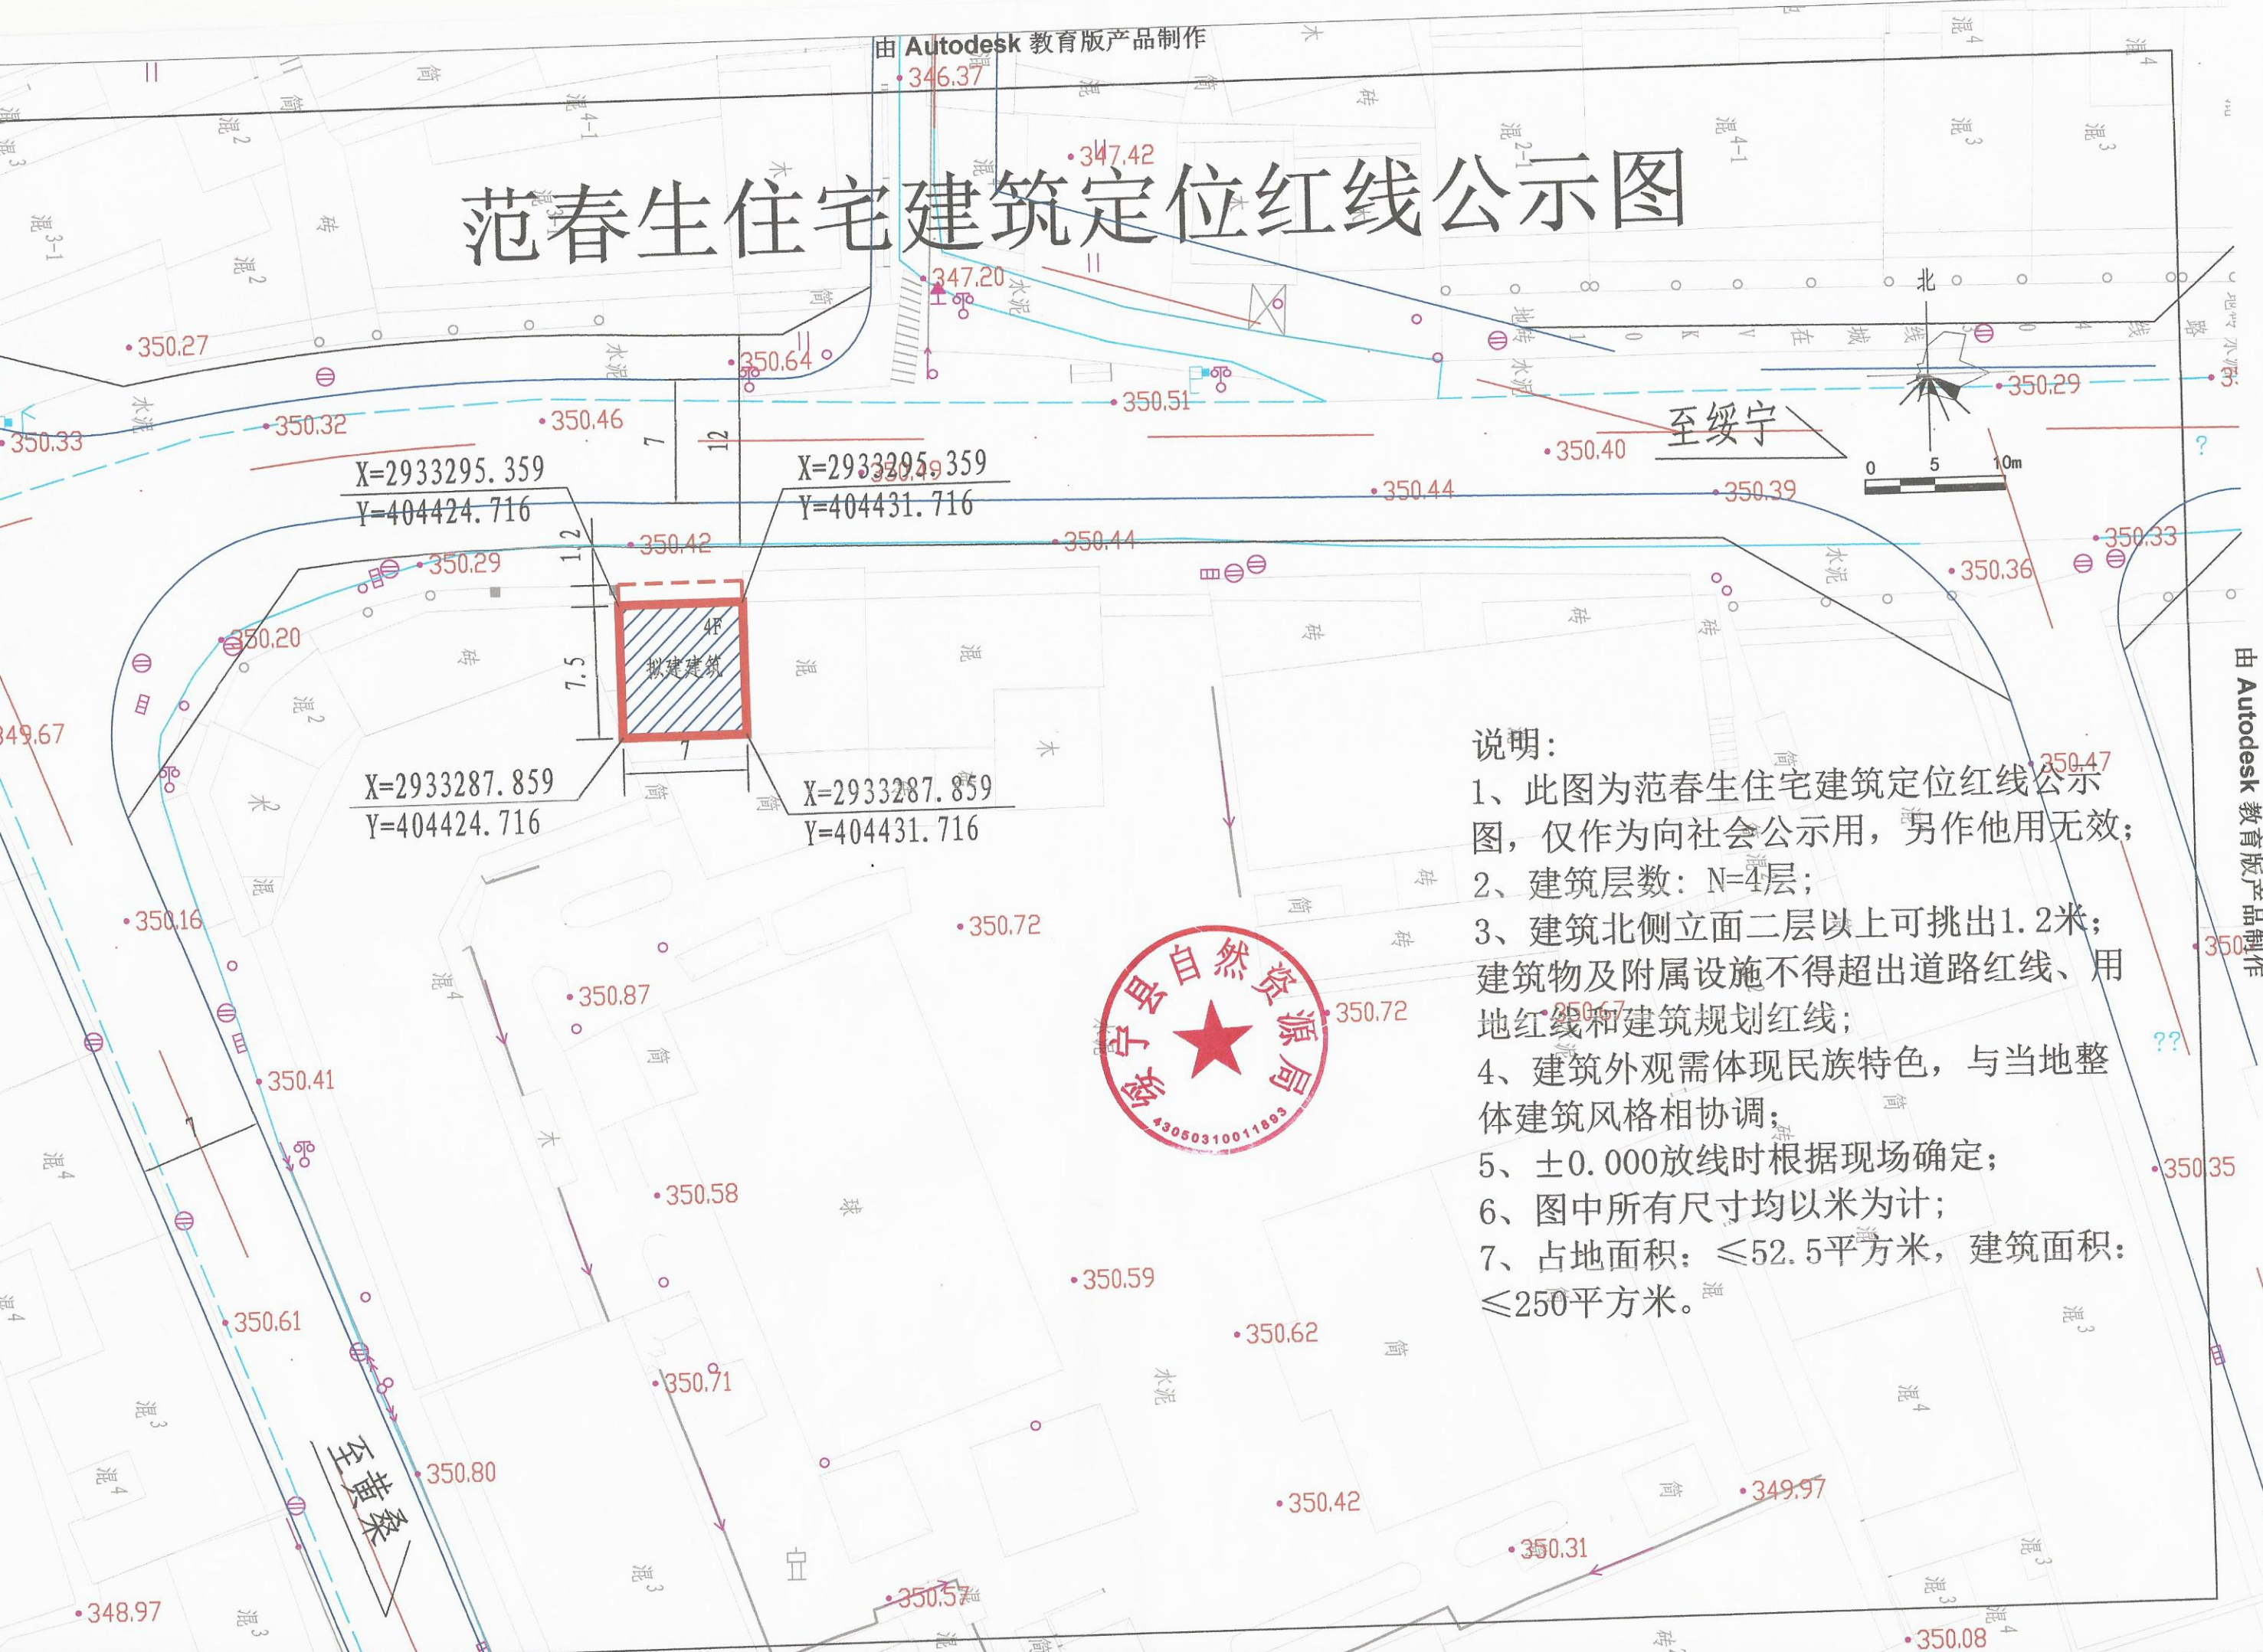

## 说明:

- 1、此图为范春生住宅建筑定位红线公示图，仅作为向社会公示用，另作他用无效；
- 2、建筑层数：N=4层；
- 3、建筑北侧立面二层以上可挑出1.2米；建筑物及附属设施不得超出道路红线、用地红线和建筑规划红线；
- 4、建筑外观需体现民族特色，与当地整体建筑风格相协调；
- 5、±0.000放线时根据现场确定；
- 6、图中所有尺寸均以米为计；
- 7、占地面积：≤52.5平方米，建筑面积：≤250平方米。

由 Autodesk 教育版产品制作

由 Autodesk 教育版产品制作