

# 绥宁县红岩镇盐井幼儿园建筑定位红线 图批前公示

现根据《中华人民共和国城乡规划法》第二十六条及《关于城乡规划公开公示的规定》第二十条有关法律、法规的规定，对绥宁县红岩镇盐井幼儿园建筑定位红线图进行批前社会公示，欢迎公众提出意见和建议。

项目名称：绥宁县红岩镇盐井幼儿园

基本情况：该项目位于绥宁县红岩镇盐井，规划总用地面积 634.85M<sup>2</sup>，总建筑面积：1193.26M<sup>2</sup>。

公示内容：规划定位红线图。

公示期限：7 个工作日。

公示时间：2023 年 5 月 26 日至 2023 年 6 月 5 日。

公示地点：建设现场、县政府网站。

县自然资源局地址：长铺镇中团路 6 号

联系股室：县自然资源局城乡管理股


技术咨询：07397611825

绥宁县自然资源局

2023 年 5 月 26 日



# 绥宁县红岩镇盐井幼儿园建筑定位红线公示图

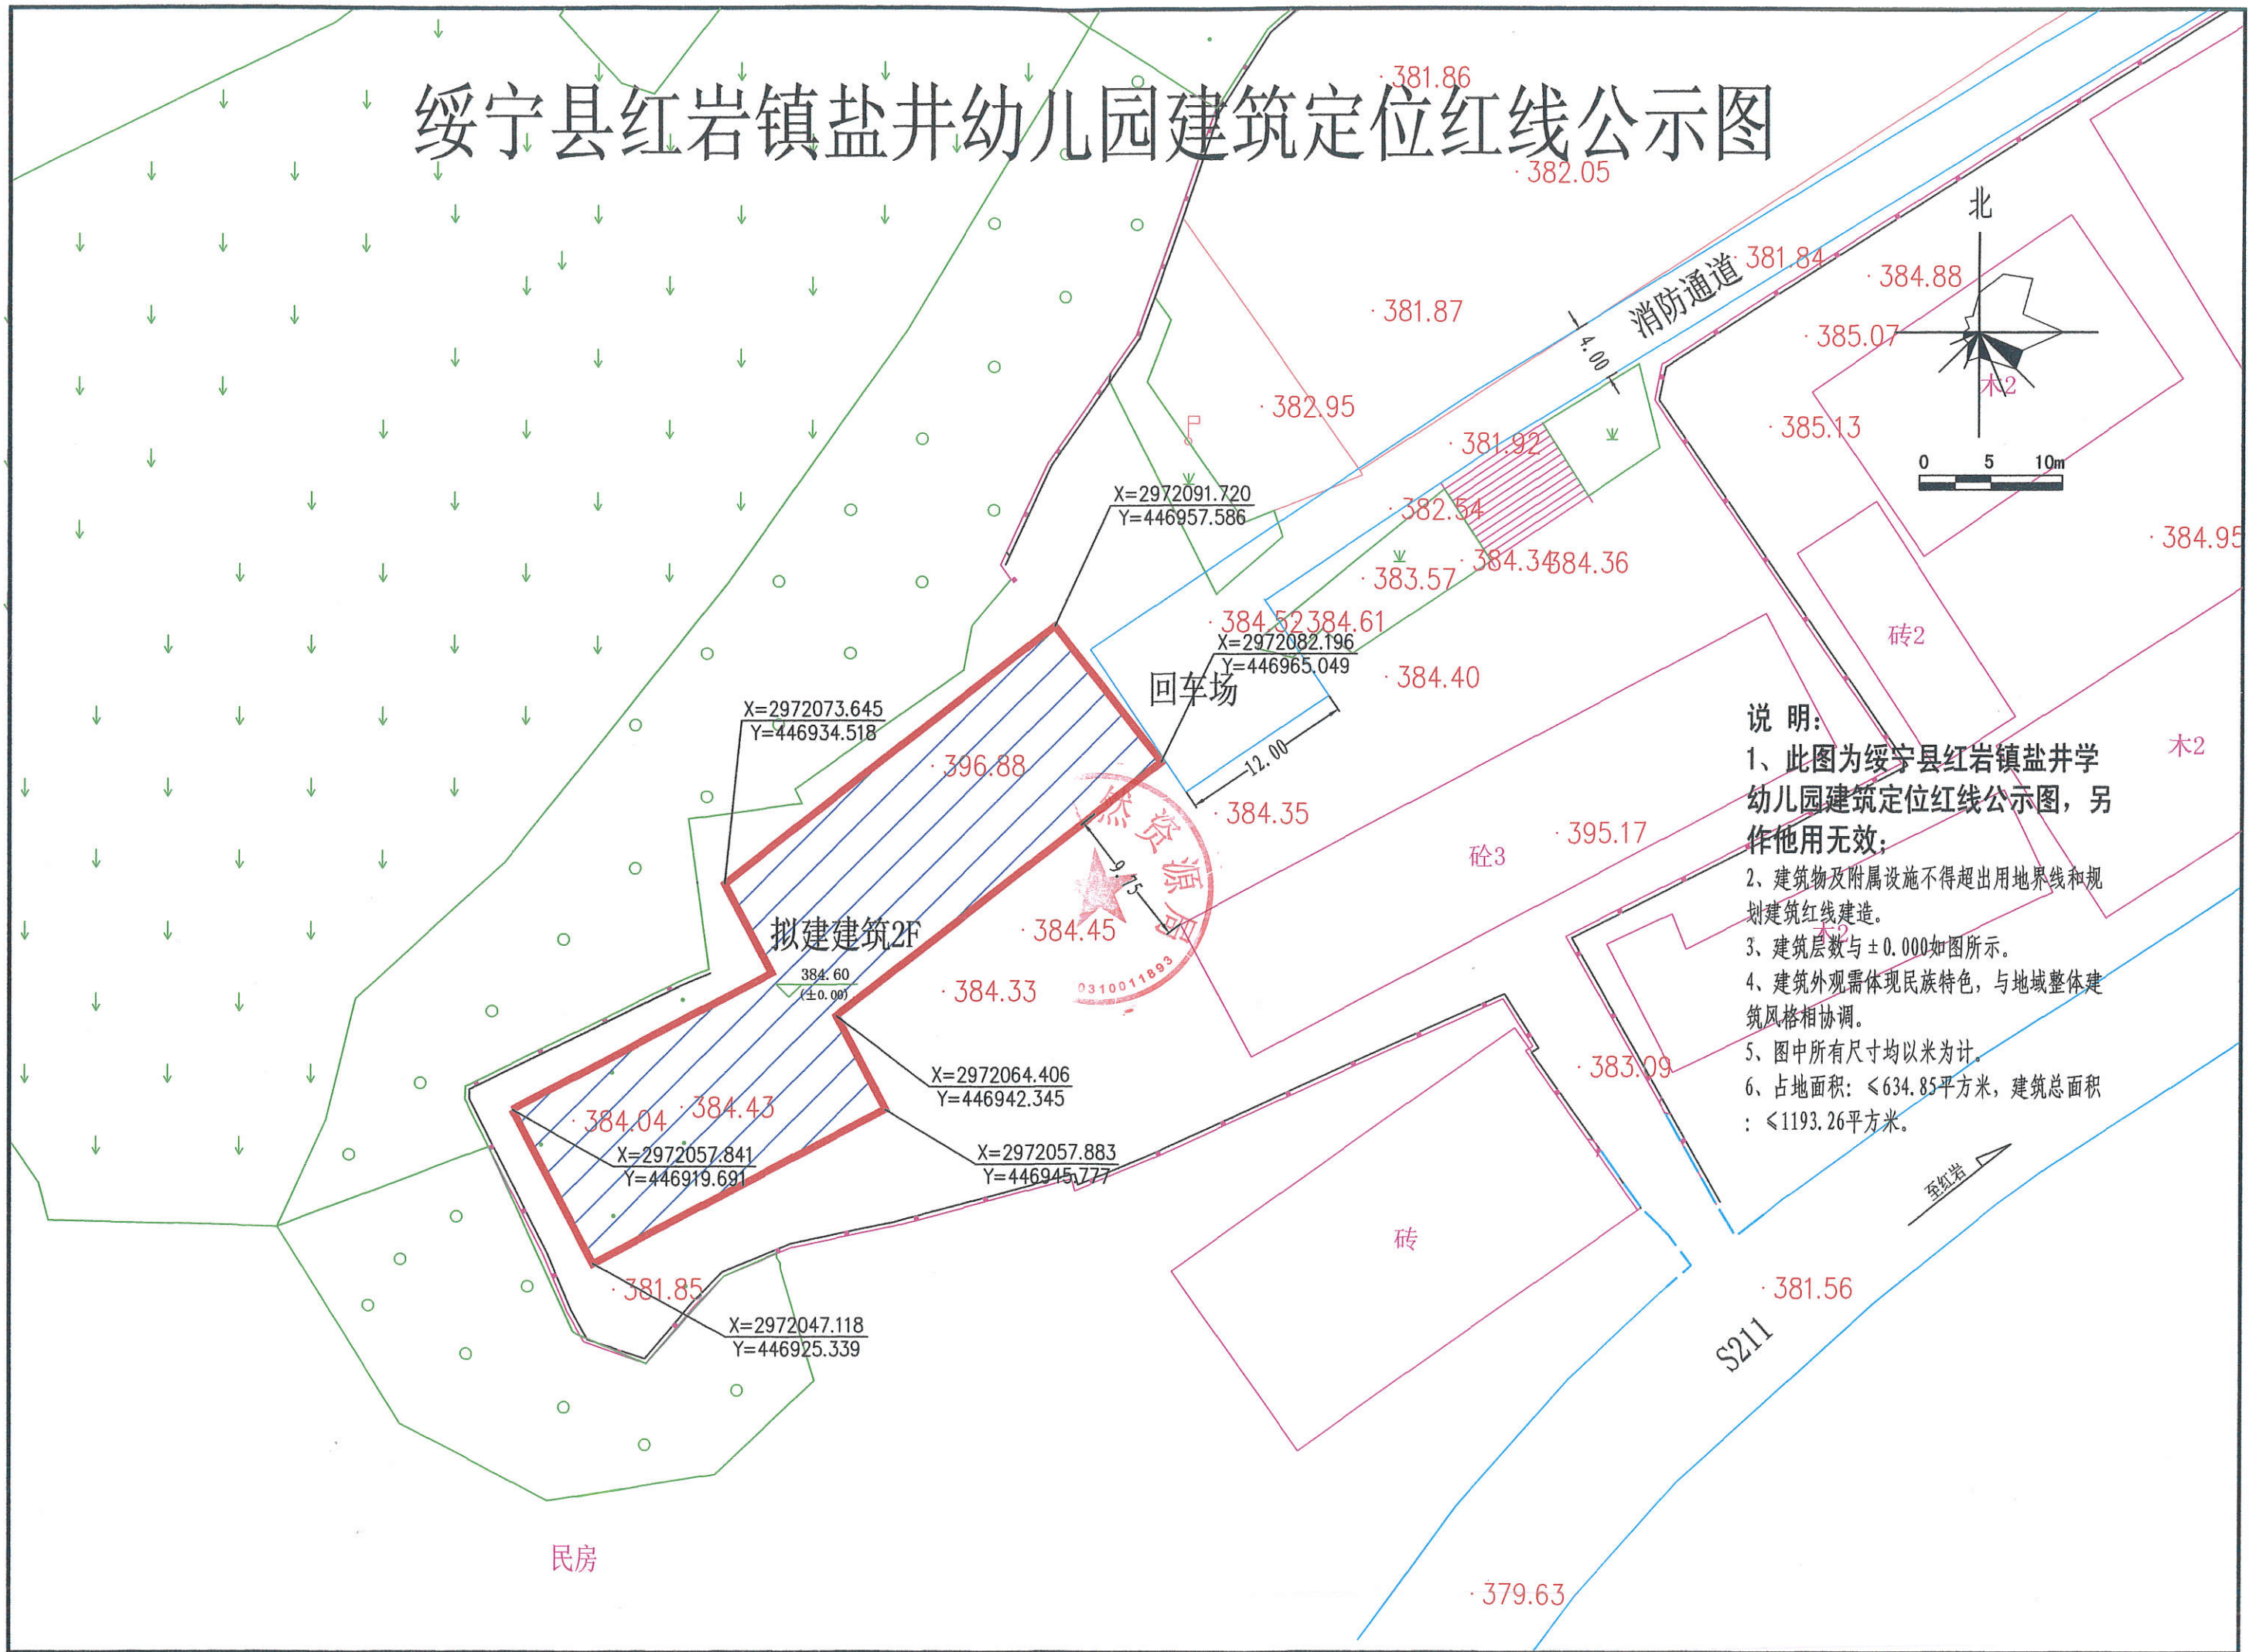

- 说明:
- 1、此图为绥宁县红岩镇盐井学  
幼儿园建筑定位红线公示图，另  
作他用无效；
  - 2、建筑物及附属设施不得超出用地界线和规  
划建筑红线建造。
  - 3、建筑层数与±0.000如图所示。
  - 4、建筑外观需体现民族特色，与地域整体建  
筑风格相协调。
  - 5、图中所有尺寸均以米为计。
  - 6、占地面积：≤634.85平方米，建筑总面积  
：≤1193.26平方米。